



# townhouse 116

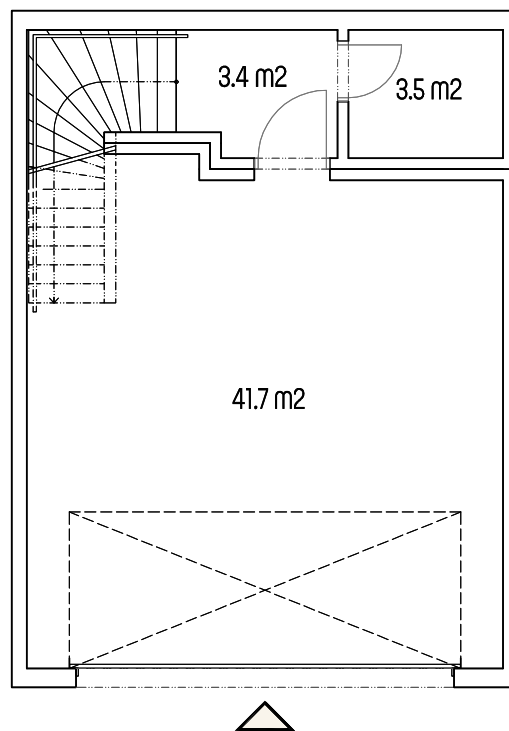


0 m 5 m

M 1 : 100

1.PP

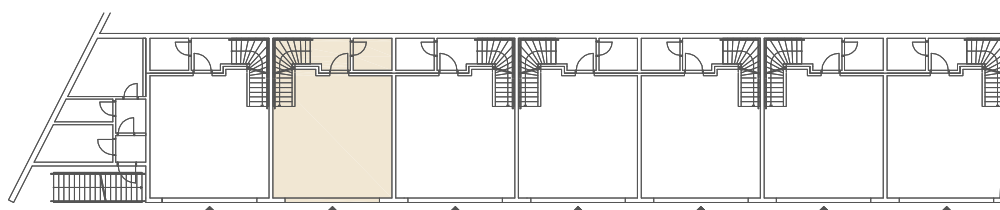


Upozornění : Schéma půdorysu představuje dispoziční řešení bytu. Zobrazené vybavení nábytkem, vestavěné skříňe, kuchyňská linka včetně spotřebičů a pračky nejsou součástí dodávky bytu. Toto vybavení je zobrazeno pouze pro názornost. Specifikace pro konstrukce, povrchové úpravy a vybavení je předmětem přílohy „Kvalitativní standard“.

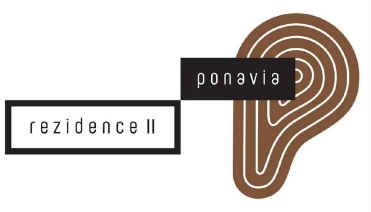

# townhouse 116

## 4+kk


Užitná plocha bytu: xxx m<sup>2</sup>  
Podlahová plocha bytu: xxx m<sup>2</sup>  
Zahrádka: 111,9m<sup>2</sup>

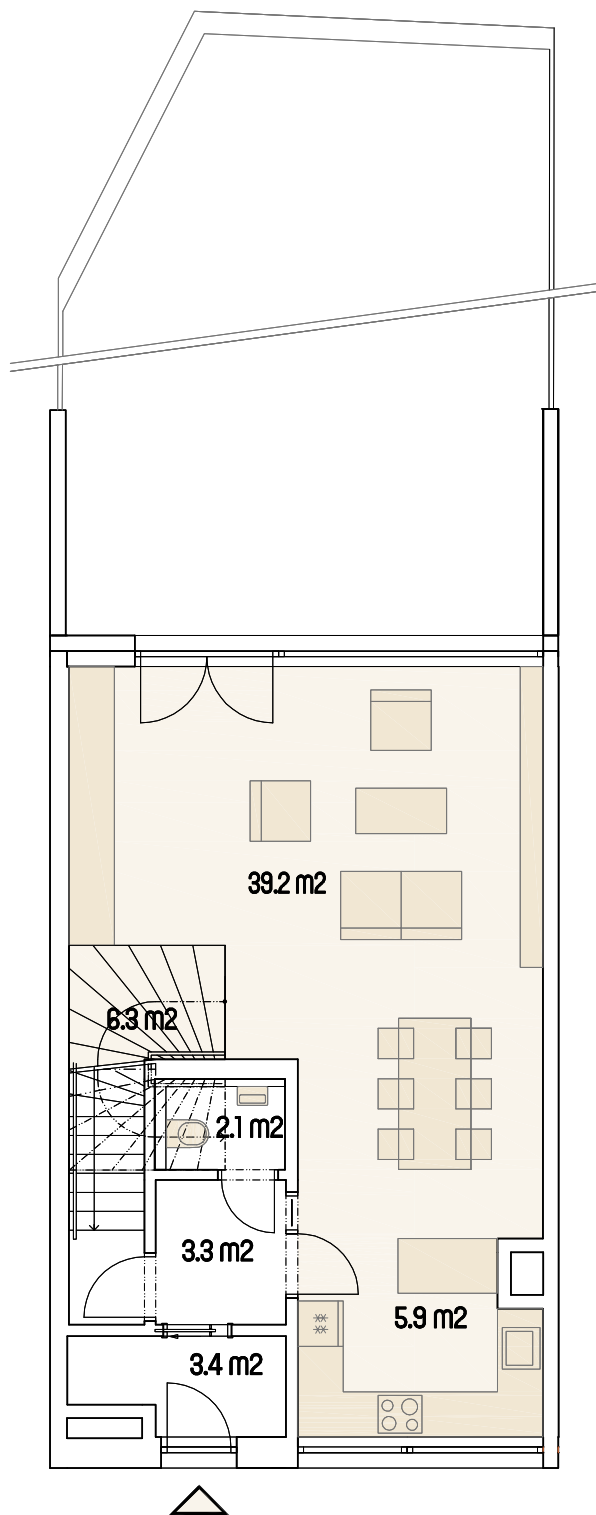


0 m 5 m

M 1: 100

1.NP

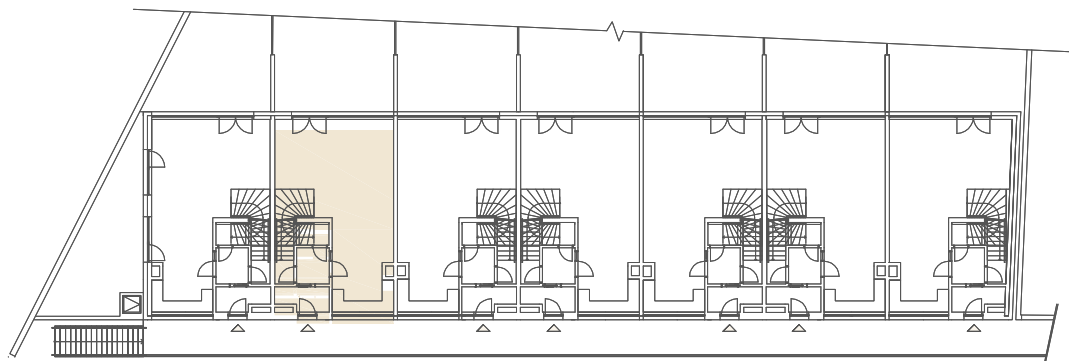


Upozornění: Schéma půdorysu představuje dispoziční řešení bytu. Zobrazené vybavení nábytkem, vestavěné skříň, kuchyňská linka včetně spotřebičů a pračky nejsou součástí dodávky bytu. Toto vybavení je zobrazeno pouze pro názornost. Specifikace pro konstrukce, povrchové úpravy a vybavení je předmětem přílohy „Kvalitativní standard“.

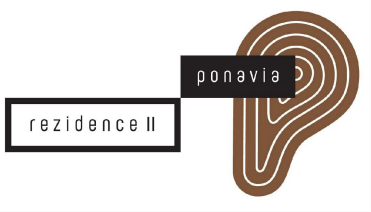

# townhouse 116


## 4+kk

Užitná plocha bytu: xxx m<sup>2</sup>  
Podlahová plocha bytu: xxx m<sup>2</sup>  
Lodžie: 5,1 m<sup>2</sup>

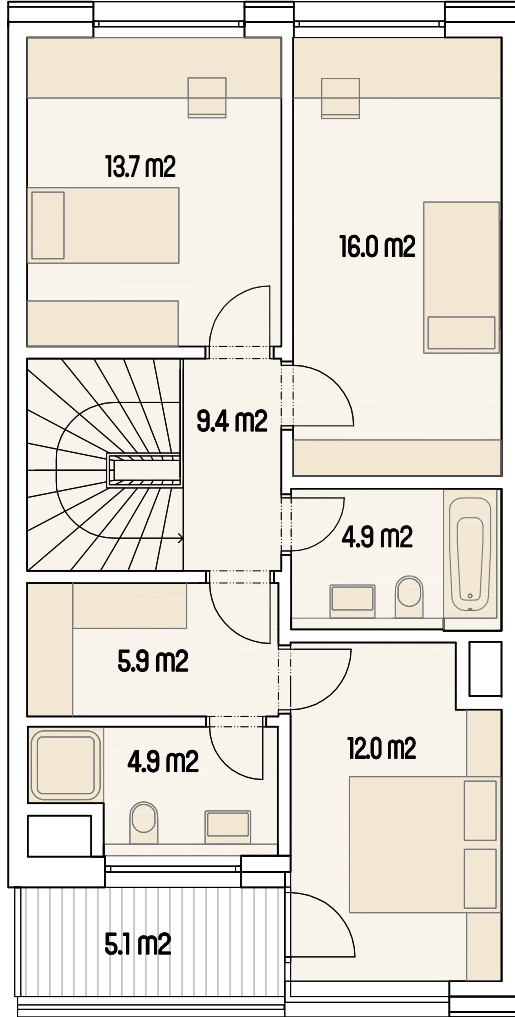

0 m 5 m  
M 1 : 100

2.NP

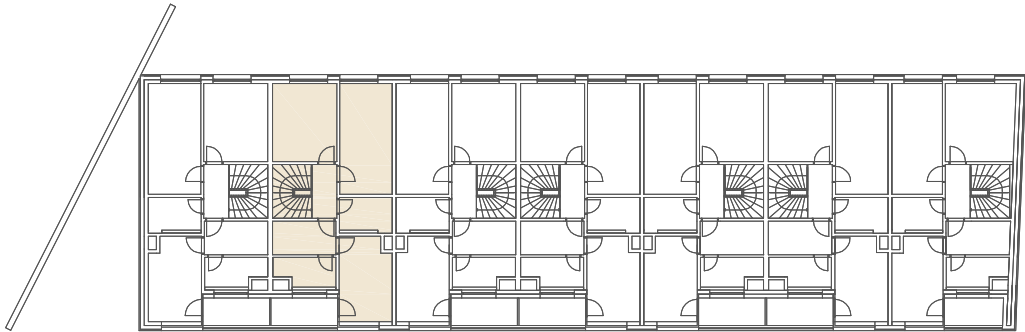

Upozornění: Schéma půdorysu představuje dispoziční řešení bytu. Zobrazené vybavení nábytkem, vestavěné skříně, kuchyňská linka včetně spotřebičů a pračky nejsou součástí dodávky bytu. Toto vybavení je zobrazeno pouze pro názornost. Specifikace pro konstrukce, povrchové úpravy a vybavení je předmětem přílohy „Kvalitativní standard“.