


townhouse 111

4+kk

Užitná plocha bytu: **47,4 m²**


Podlahová plocha bytu: **50,9 m²**

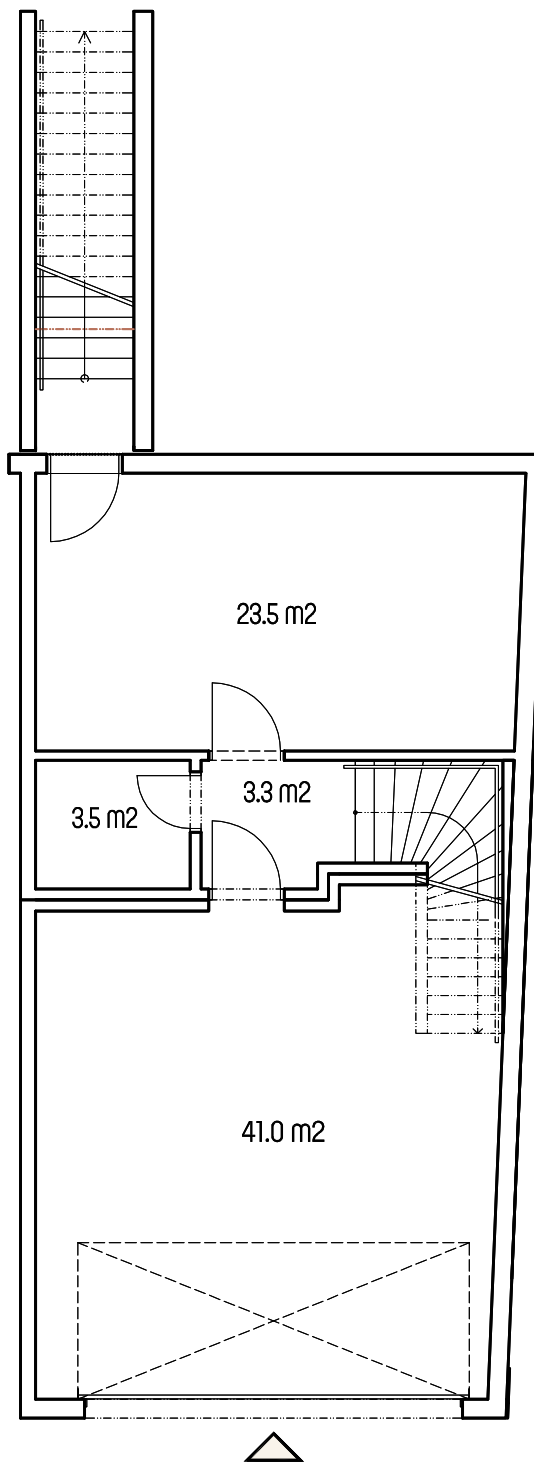

0 m 5 m

M 1 : 100

1.PP

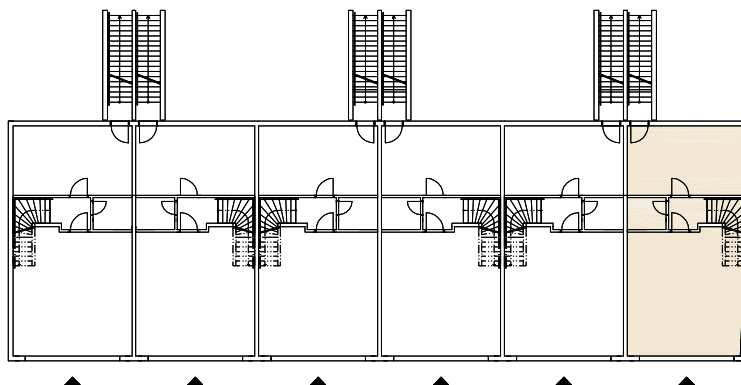

Upozornění: Schéma půdorysu představuje dispoziční řešení bytu. Zobrazené vybavení nábytkem, vestavěné skříň, kuchyňská linka včetně spotřebičů a pračky nejsou součástí dodávky bytu. Toto vybavení je zobrazeno pouze pro názornost. Specifikace pro konstrukce, povrchové úpravy a vybavení je předmětem přílohy „Kvalitativní standard“.

ponavla

rezidence II


townhouse 111

4+kk

Užitná plocha bytu: **60,7 m²**

Podlahová plocha bytu: **63,8 m²**

Předzahrádka: **114,3 m²**

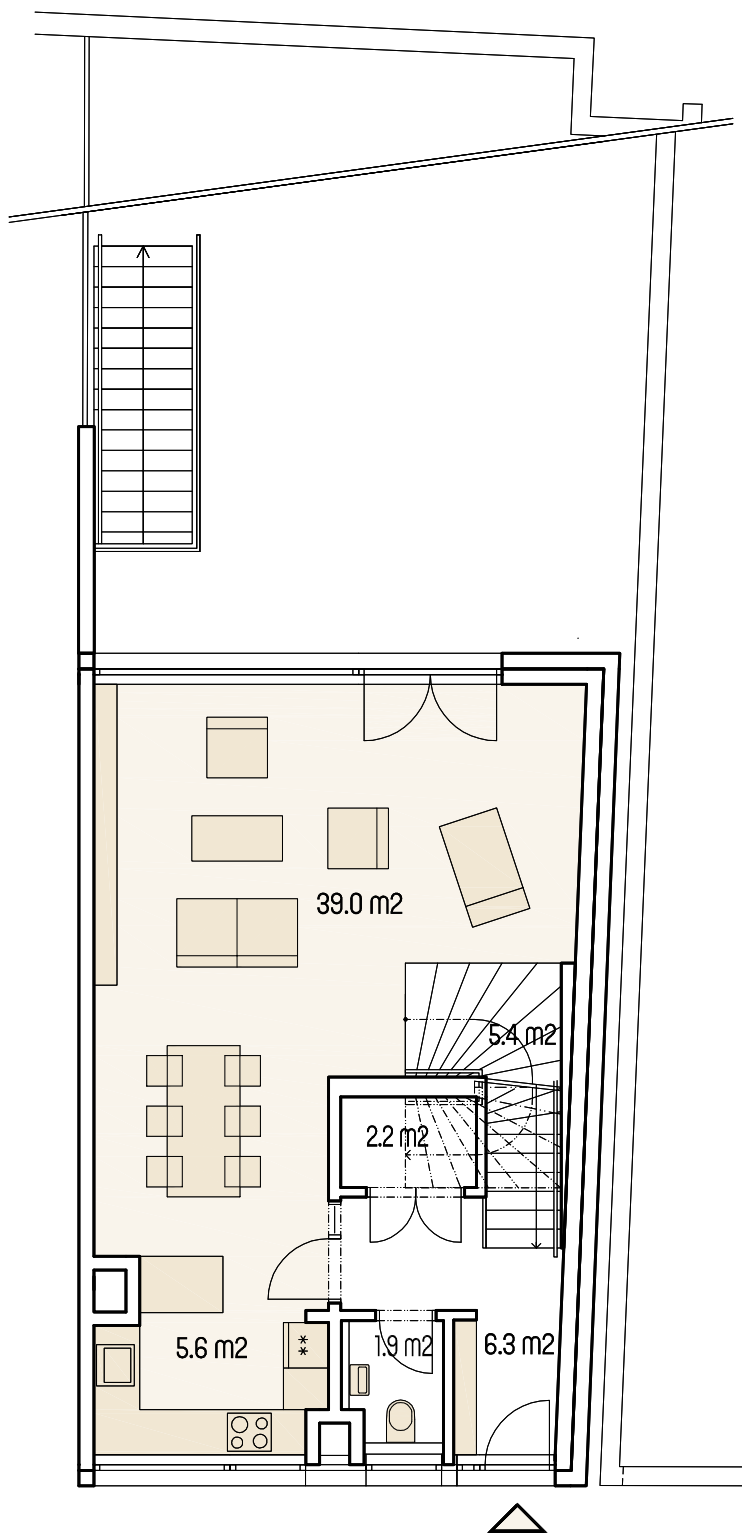


0 m


5 m

M 1 : 100

1.NP

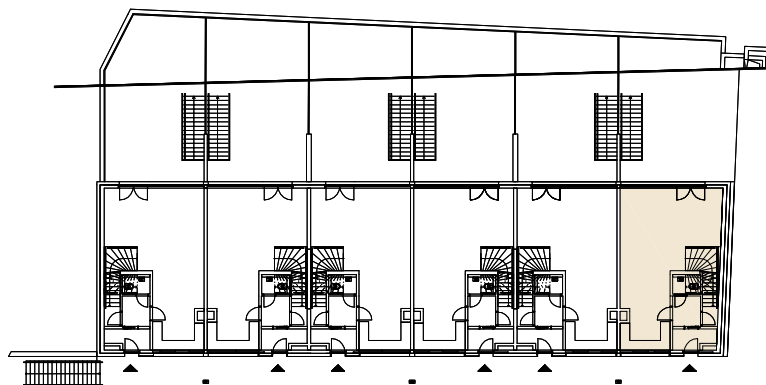


Upozornění : Schéma půdorysu představuje dispoziční řešení bytu. Zobrazené vybavení nábytkem, vestavěné skříňe, kuchyňská linka včetně spotřebičů a pračky nejsou součástí dodávky bytu. Toto vybavení je zobrazeno pouze pro názornost. Specifikace pro konstrukce, povrchové úpravy a vybavení je předmětem přílohy „Kvalitativní standard“.

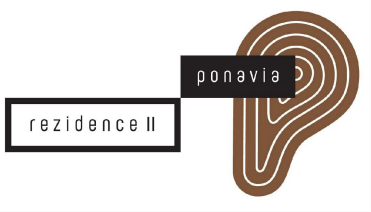

townhouse 111


4+kk

Užitná plocha bytu: 111,9 m²
Podlahová plocha bytu: 116,6 m²
Lodžie: 4,5 m²

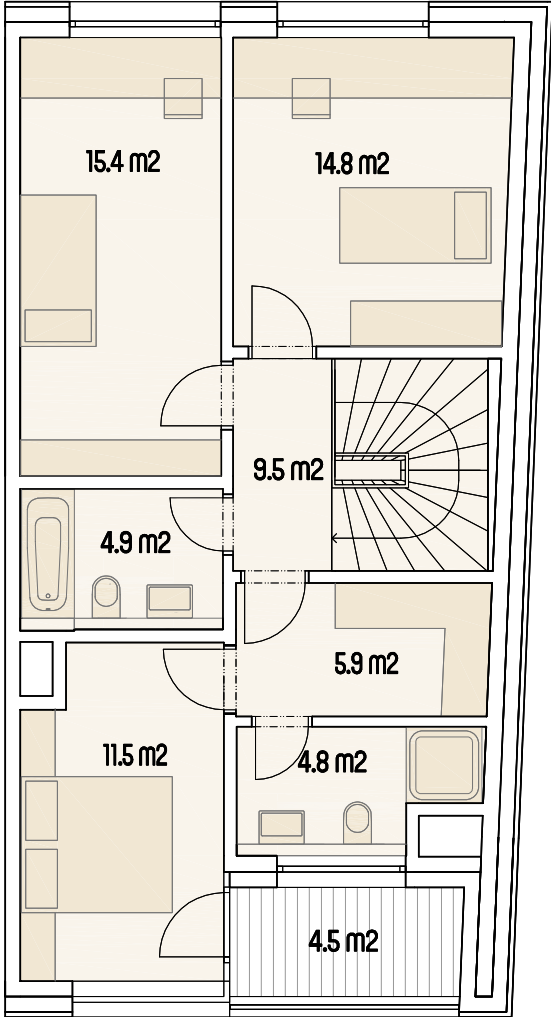

0 m 5 m
M 1 : 100

2.NP

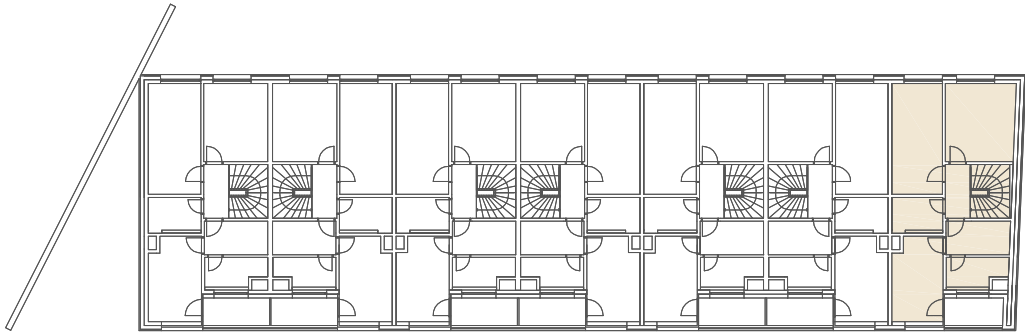

Upozornění: Schéma půdorysu představuje dispoziční řešení bytu. Zobrazené vybavení nábytkem, vestavěné skříně, kuchyňská linka včetně spotřebičů a pračky nejsou součástí dodávky bytu. Toto vybavení je zobrazeno pouze pro názornost. Specifikace pro konstrukce, povrchové úpravy a vybavení je předmětem přílohy „Kvalitativní standard“.