


townhouse 112

4+kk

Užitná plocha bytu: **48,8 m²**


Podlahová plocha bytu: **51,0 m²**

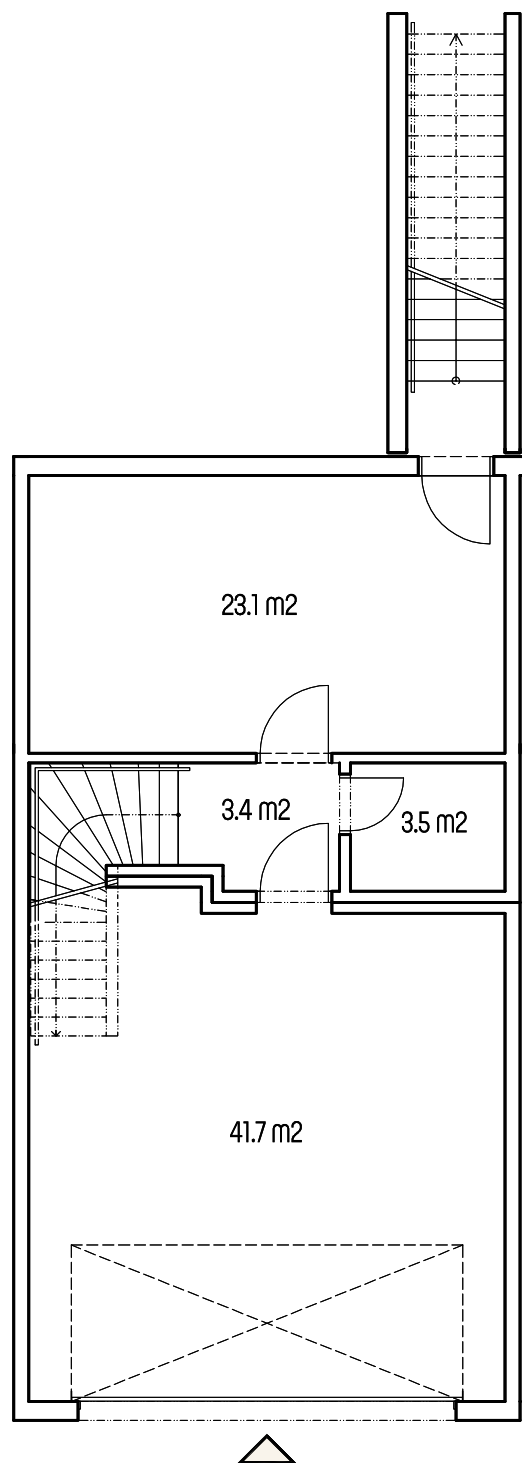


0 m 5 m

M 1 : 100

1.PP

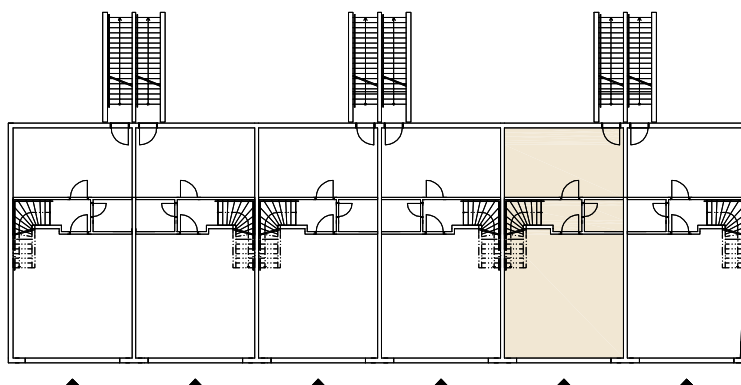


Upozornění: Schéma půdorysu představuje dispoziční řešení bytu. Zobrazené vybavení nábytkem, vestavěné skříňe, kuchyňská linka včetně spotřebičů a pračky nejsou součástí dodávky bytu. Toto vybavení je zobrazeno pouze pro názornost. Specifikace pro konstrukce, povrchové úpravy a vybavení je předmětem přílohy „Kvalitativní standard“.

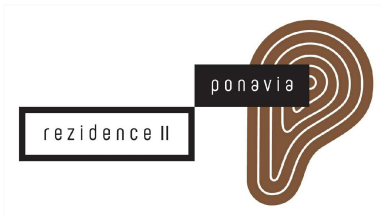

townhouse 112

4+kk


Užitná plocha bytu: **60,8 m²**
 Podlahová plocha bytu: **63,1 m²**
 Předzahrádka: **106,6 m²**

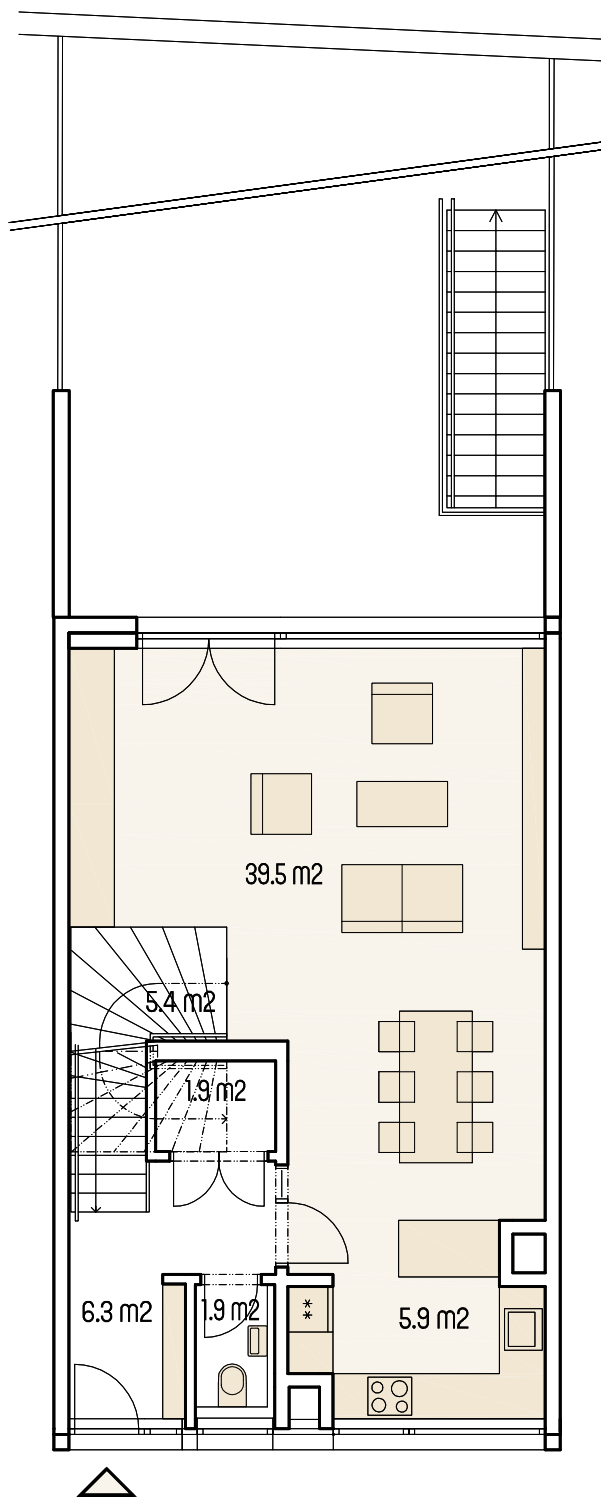


0 m 5 m

M 1 : 100

1.NP

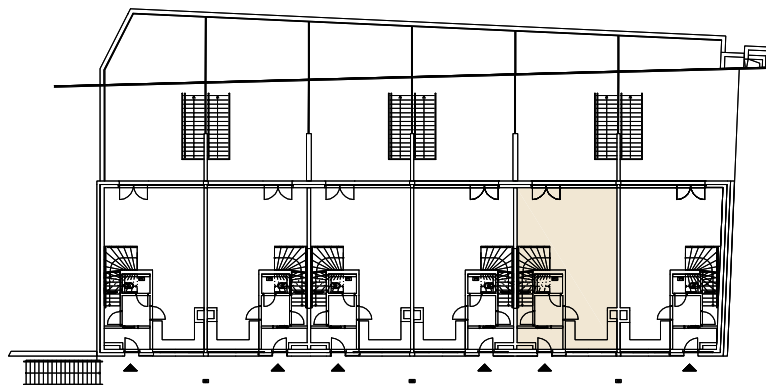


Upozornění : Schéma půdorysu představuje dispoziční řešení bytu. Zobrazené vybavení nábytkem, vestavěné skříňe, kuchyňská linka včetně spotřebičů a pračky nejsou součástí dodávky bytu. Toto vybavení je zobrazeno pouze pro názornost. Specifikace pro konstrukce, povrchové úpravy a vybavení je předmětem přílohy „Kvalitativní standard“.

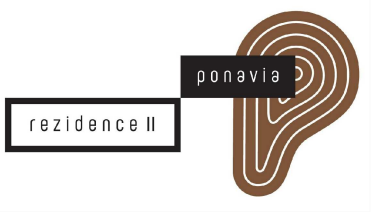

townhouse 112

4+kk


Užitná plocha bytu: 112,0 m²
Podlahová plocha bytu: 116,4 m²
Lodžie: 5,1 m²

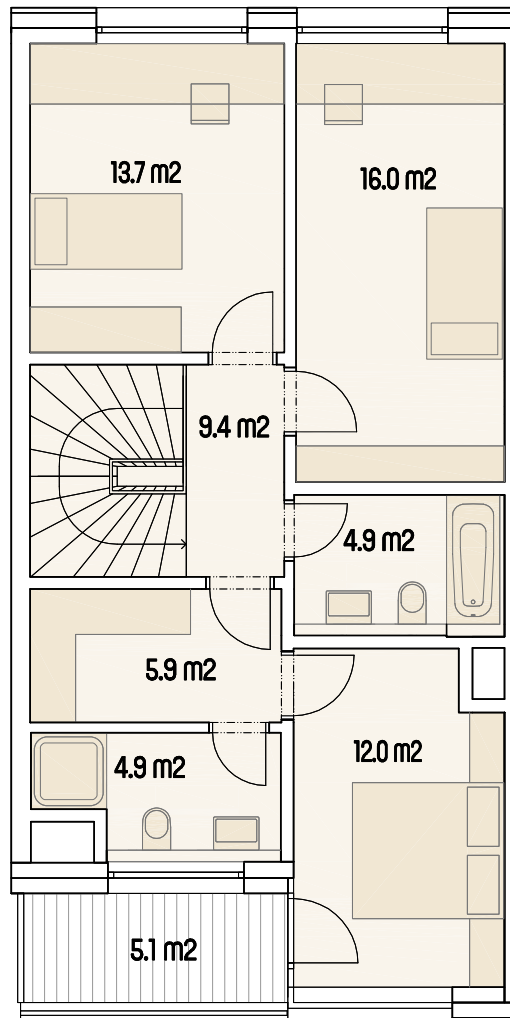

0 m 5 m

M 1 : 100

2.NP

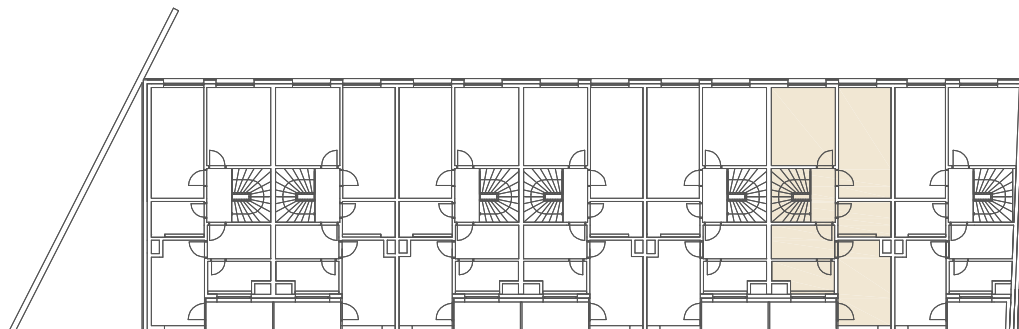

Upozornění: Schéma půdorysu představuje dispoziční řešení bytu. Zobrazené vybavení nábytkem, vestavné skříně, kuchyňská linka včetně spotřebičů a pračky nejsou součástí dodávky bytu. Toto vybavení je zobrazeno pouze pro názornost. Specifikace pro konstrukce, povrchové úpravy a vybavení je předmětem přílohy „Kvalitativní standard“.