


townhouse 116

4+kk


Užitná plocha bytu: **48,8 m²**
Podlahová plocha bytu: **51,0 m²**



0 m 5 m
M 1 : 100

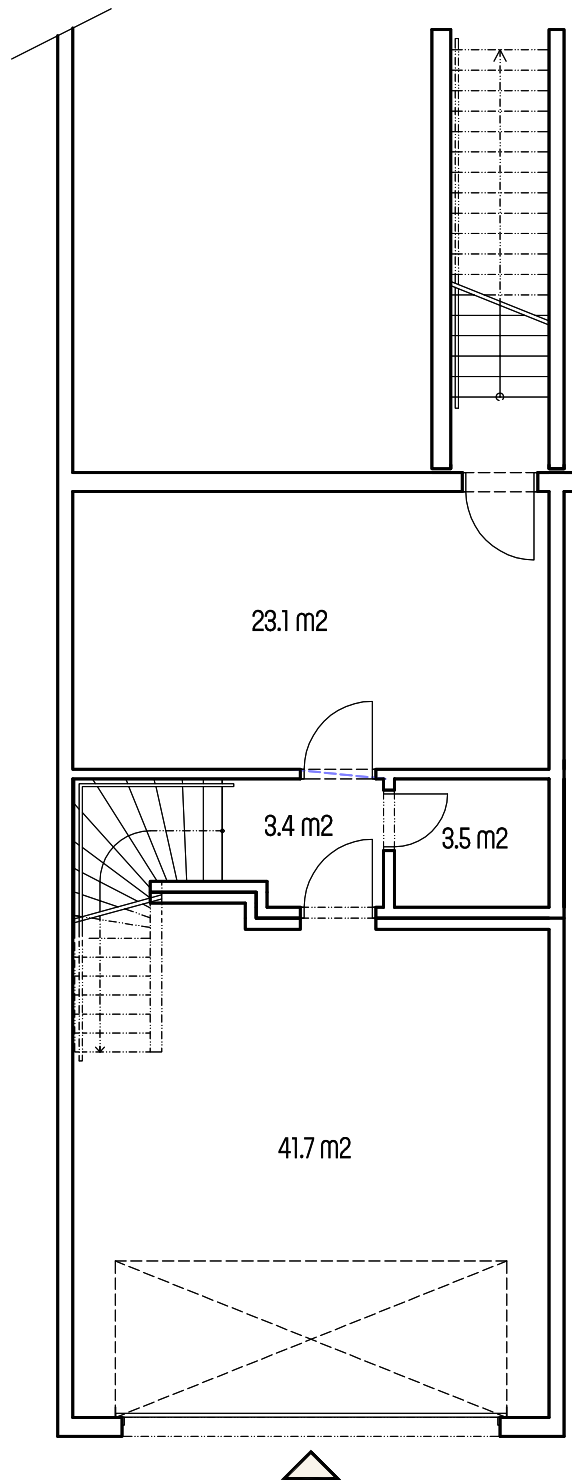


1.PP

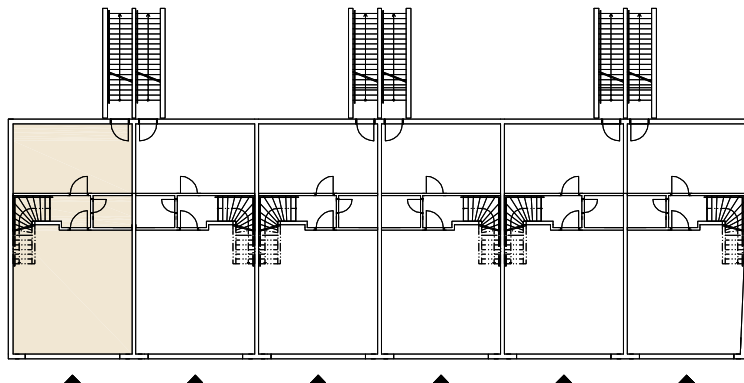

Upozornění: Schéma půdorysu představuje dispoziční řešení bytu. Zobrazené vybavení nábytkem, vestavěné skříňe, kuchyňská linka včetně spotřebičů a pračky nejsou součástí dodávky bytu. Toto vybavení je zobrazeno pouze pro názornost. Specifikace pro konstrukce, povrchové úpravy a vybavení je předmětem přílohy „Kvalitativní standard“.



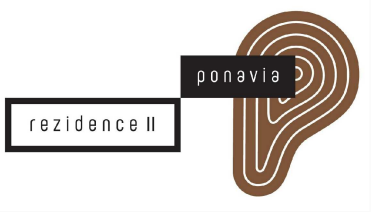


townhouse 116

4+kk


Užitná plocha bytu: **60,7 m²**
 Podlahová plocha bytu: **62,9 m²**
 Předzahrádka: **111,9 m²**



0 m 5 m
 M 1 : 100

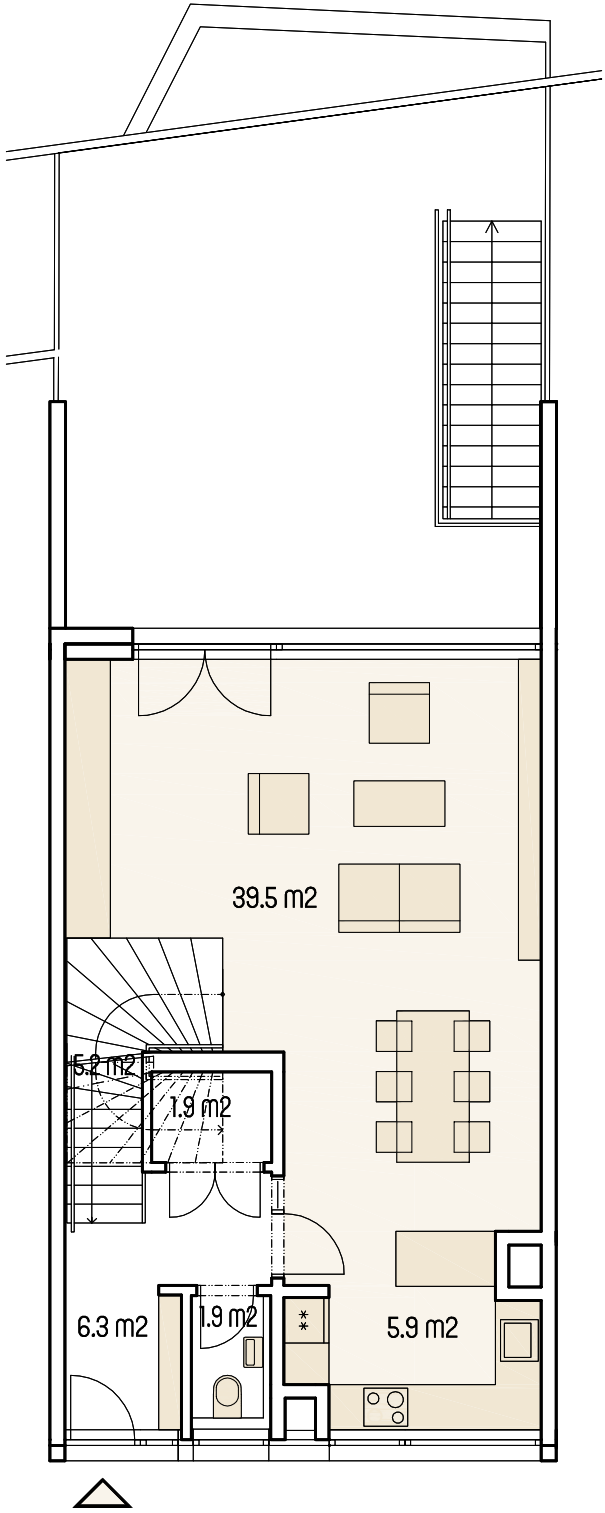


1.NP

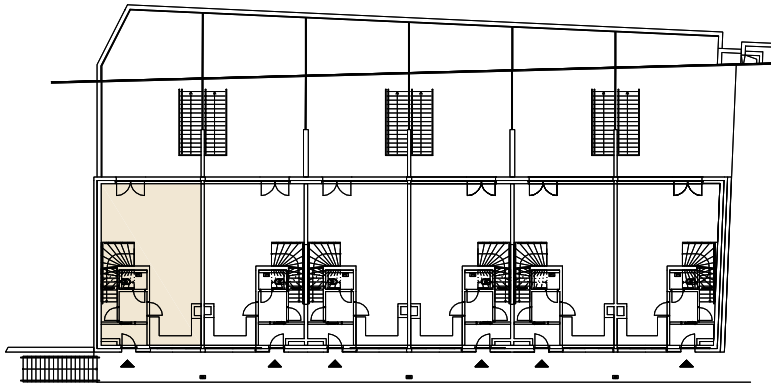

Upozornění : Schéma půdorysu představuje dispoziční řešení bytu. Zobrazené vybavení nábytkem, vestavěné skříňe, kuchyňská linka včetně spotřebičů a pračky nejsou součástí dodávky bytu. Toto vybavení je zobrazeno pouze pro názornost. Specifikace pro konstrukce, povrchové úpravy a vybavení je předmětem přílohy „Kvalitativní standard“.




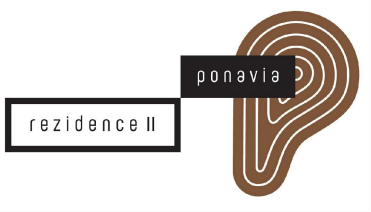

townhouse 116

4+kk


Užitná plocha bytu: 111,9 m²
Podlahová plocha bytu: 116,4 m²
Lodžie: 5,1 m²

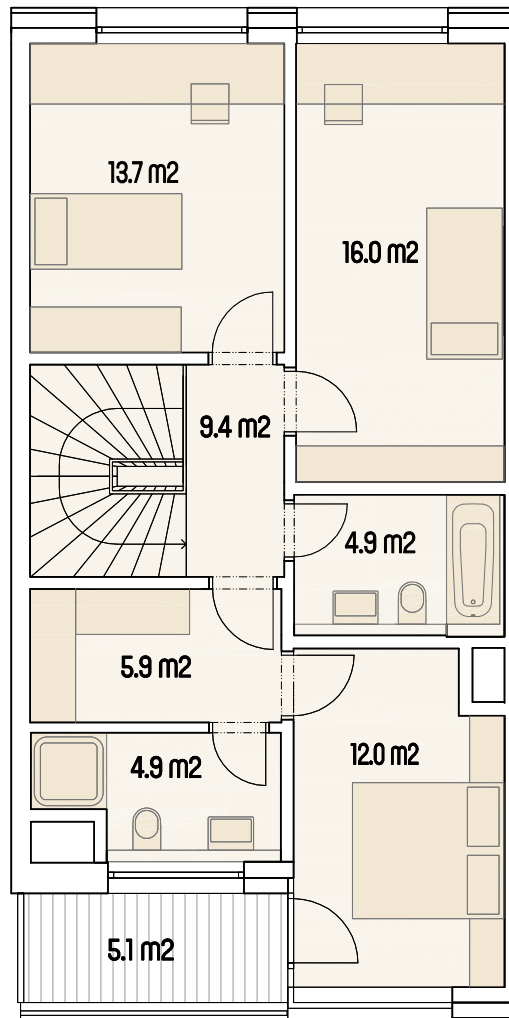

0 m 5 m

M 1 : 100

2.NP

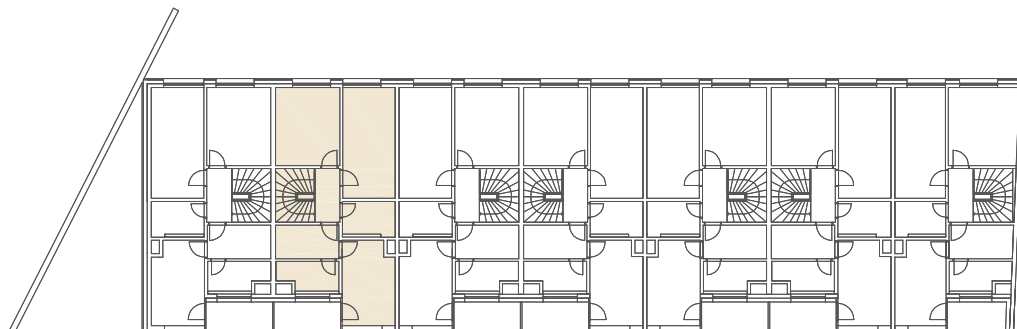

Upozornění: Schéma půdorysu představuje dispoziční řešení bytu. Zobrazené vybavení nábytkem, vestavěné skříně, kuchyňská linka včetně spotřebičů a pračky nejsou součástí dodávky bytu. Toto vybavení je zobrazeno pouze pro názornost. Specifikace pro konstrukce, povrchové úpravy a vybavení je předmětem přílohy „Kvalitativní standard“.